


更地・引渡即可
274坪

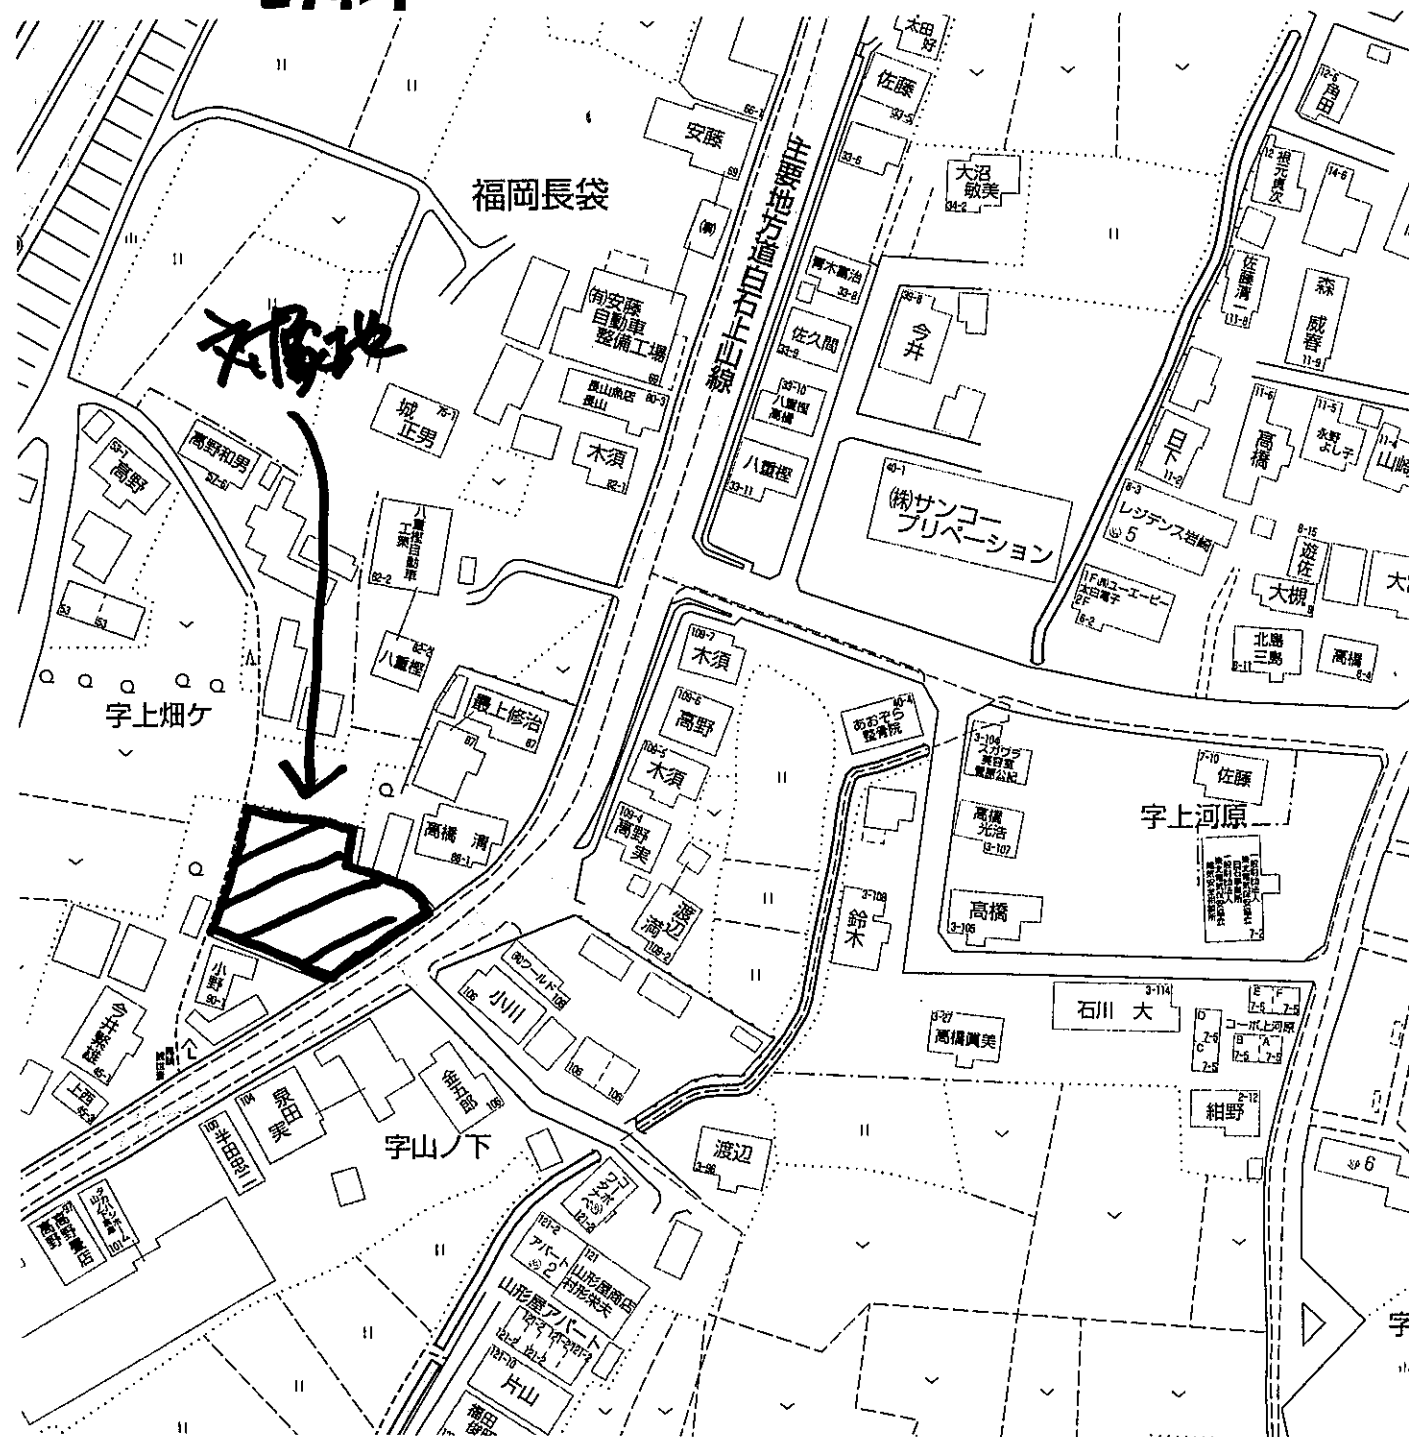

売 土 地		
価格	2,200 万円	
所在	白石市福岡長袋字上畑ケ88番5	
交通	JR東北本線「白石」駅 約 2.2 Km	
土地	地積(公簿)	907.07 m ² / 274.39 坪
	地目	宅地
	権利	所有権
	都市計画	非線引区域
	用途地域	準工業地域
	建蔽率	60 %
	容積率	200 %
他の法令上の制限	計画道路(無) 区画整理(無)	
建物	構造	陸屋根
	階建	階建
	面積	m ² / m ²
	計	m ² / 坪
	築年月	昭和 年 月 新築
	(増築・改築)	(年 月増築・改築)
	現況	引渡
駐車場		
設備	(ガス) 個別PG (水道) 公営 (下水) 公共	
接道状況	道路 公道 道路幅員	10 m
	接面方位	南東 間口
学区	小学校 / 中学校	
備考	建築条件無	
担当者 お勤め ポイント	引渡即可	

図面と現況が異なる場合は現況を優先させていただきます

株式会社 LKI

〒980-0802 宮城県仙台市青葉区二日町7番28号

URL <http://www.lki.co.jp>

E-mail: kano@lki.co.jp

TEL 022-217-4418

FAX 022-217-4419

宮城県知事免許(2)第5562号

土日定休


取引態様	専属専任媒介
手数料	相談

担当	検印

表題部 (土地の表示)		調製	平成8年6月19日	不動産番号	3714000251723
地図番号	(A2)55-3	筆界特定	余白		
所在		白石市福岡長袋字上畑ケ			
①地番	②地目	③地積 m ²	原因及びその日付〔登記の日付〕		
88番5	畑	66:	余白		
余白	宅地	907:07	②年月日不詳地目変更 ③88番8、89番、90番8を合筆 ④錯誤 国土調査による成果 〔平成7年6月12日〕		
余白	余白	余白	昭和63年法務省令第37号附則第2条第2項の規定により移記 平成8年6月19日		

権利部 (甲区) (所有権に関する事項)			
順位番号	登記の目的	受付年月日・受付番号	権利者その他の事項
1	合併による所有権登記	余白	所有者 白石市福岡長袋字上畑ケ89番地 最上末男 平成7年6月12日登記 順位4番の登記を移記
	余白	余白	昭和63年法務省令第37号附則第2条第2項の規定により移記 平成8年6月19日
2	所有権移転	平成16年7月23日 第9388号	原因 平成4年1月13日相続 共有者 仙台市太白区長町南一丁目15番8号 持分9分の1 玉井智恵子 金沢市千木町イ53番地1 9分の1 大形了子 仙台市若林区大和町五丁目26番1-906号 9分の1 最上周子 仙台市泉区南光台一丁目24番5号 9分の1 最上剛 宮城県白石市南町一丁目1番20号 9分の1 齋藤俊子 仙台市太白区郡山字谷地田東20番地の10 9分の1 満田富貴子 宮城県白石市福岡長袋字上畑ケ87番地 9分の1 最上修治 仙台市青葉区あけぼの町6番17号 9分の1 小関二十子 福島市八島田字中干損田8番地の2 18分の1 渡邊ミツ子 岩手県大船渡市立根町字細野1番地 72分の1 渡邊祐二 東京都小平市大沼町一丁目128番地の1部 菅大沼町一丁目アパート20-508号 72分の1 渡邊芳寿 福島市八島田字中干損田8番地の2 72分の1 渡邊武 宮城県名取市増田七丁目4番8号 72分の1 渡邊光男

* 下線のあるものは抹消事項であることを示す。

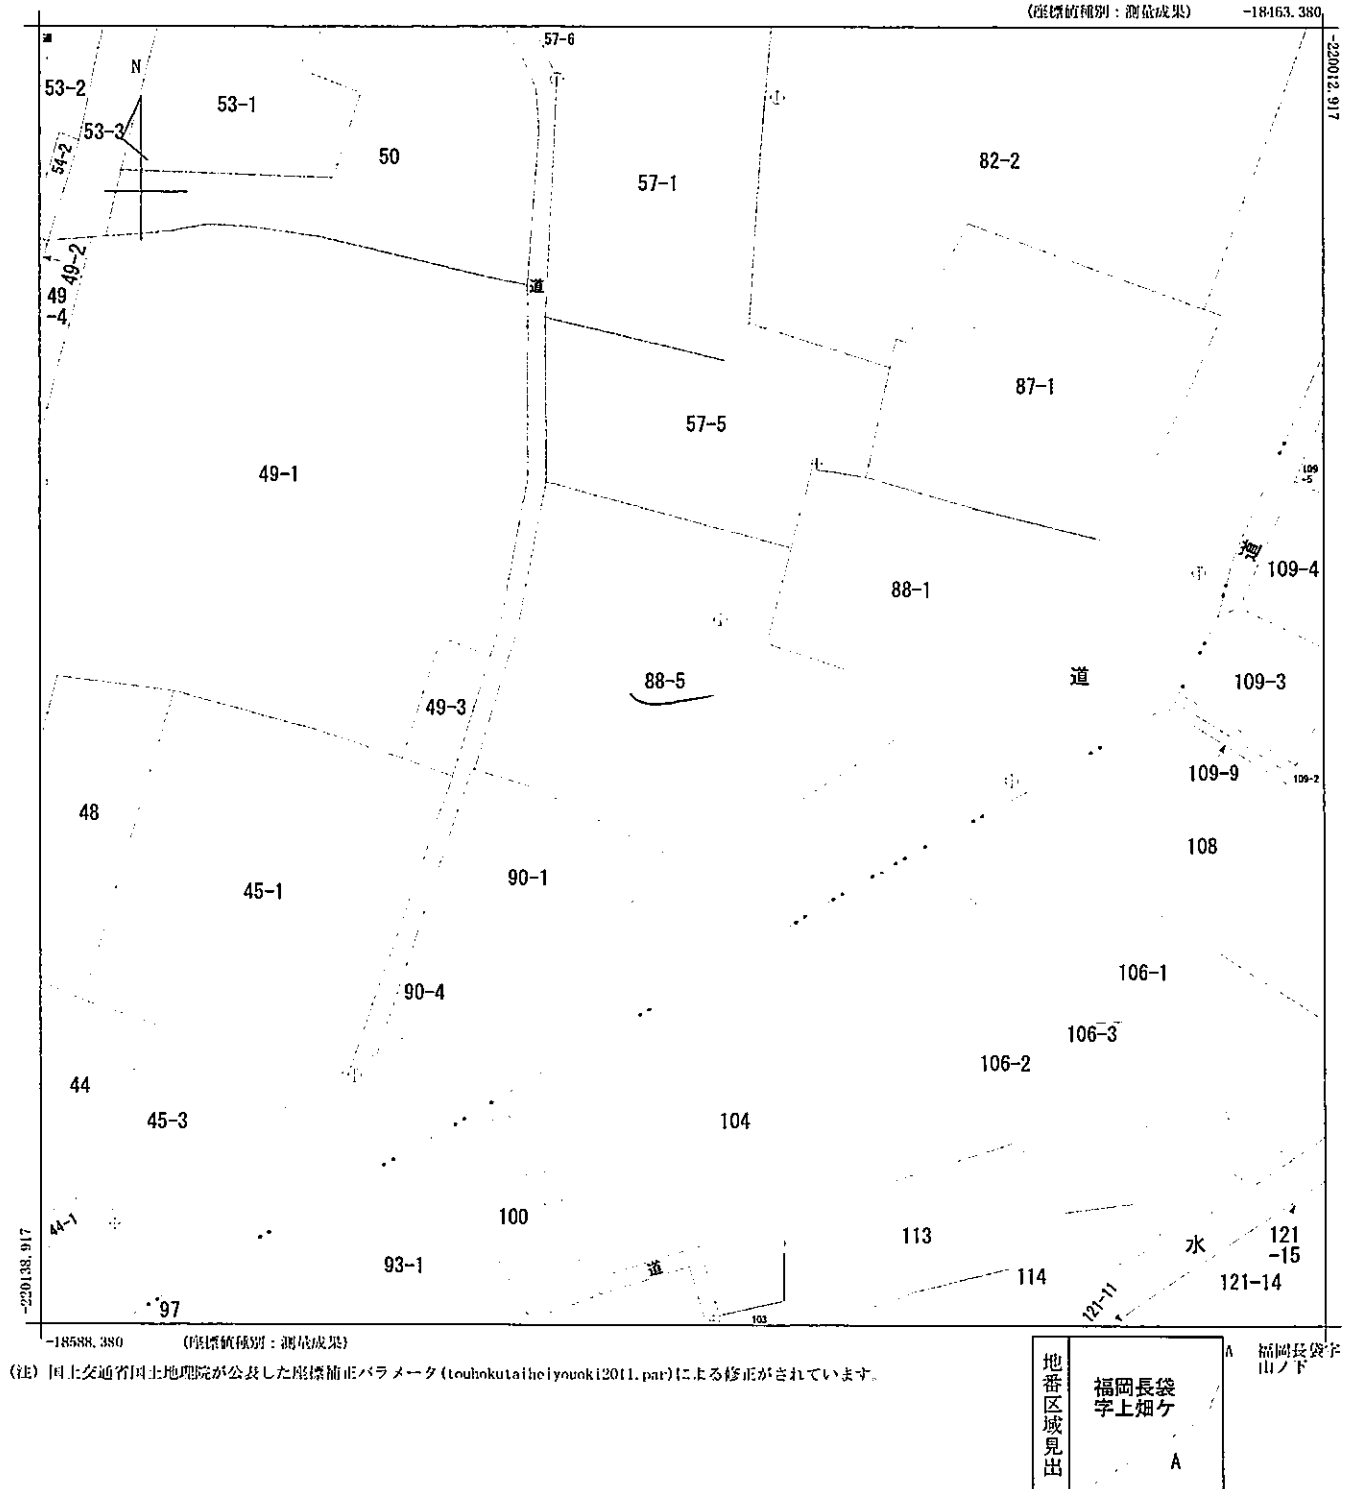

請求部	所在	白石市福岡長袋字上畑ケ		地番	88番5				
出力尺	1/500	精度	甲二	座標系	X	分類	地図(法第14条第1項)	種類	地籍図
作成年月日	平成6年2月		備付年月日(原図)	平成7年8月10日		補記事項			